


PORUCHY A REKONSTRUKCE - BAREVNÉ VYJÁDŘENÍ PŘESTAVBY

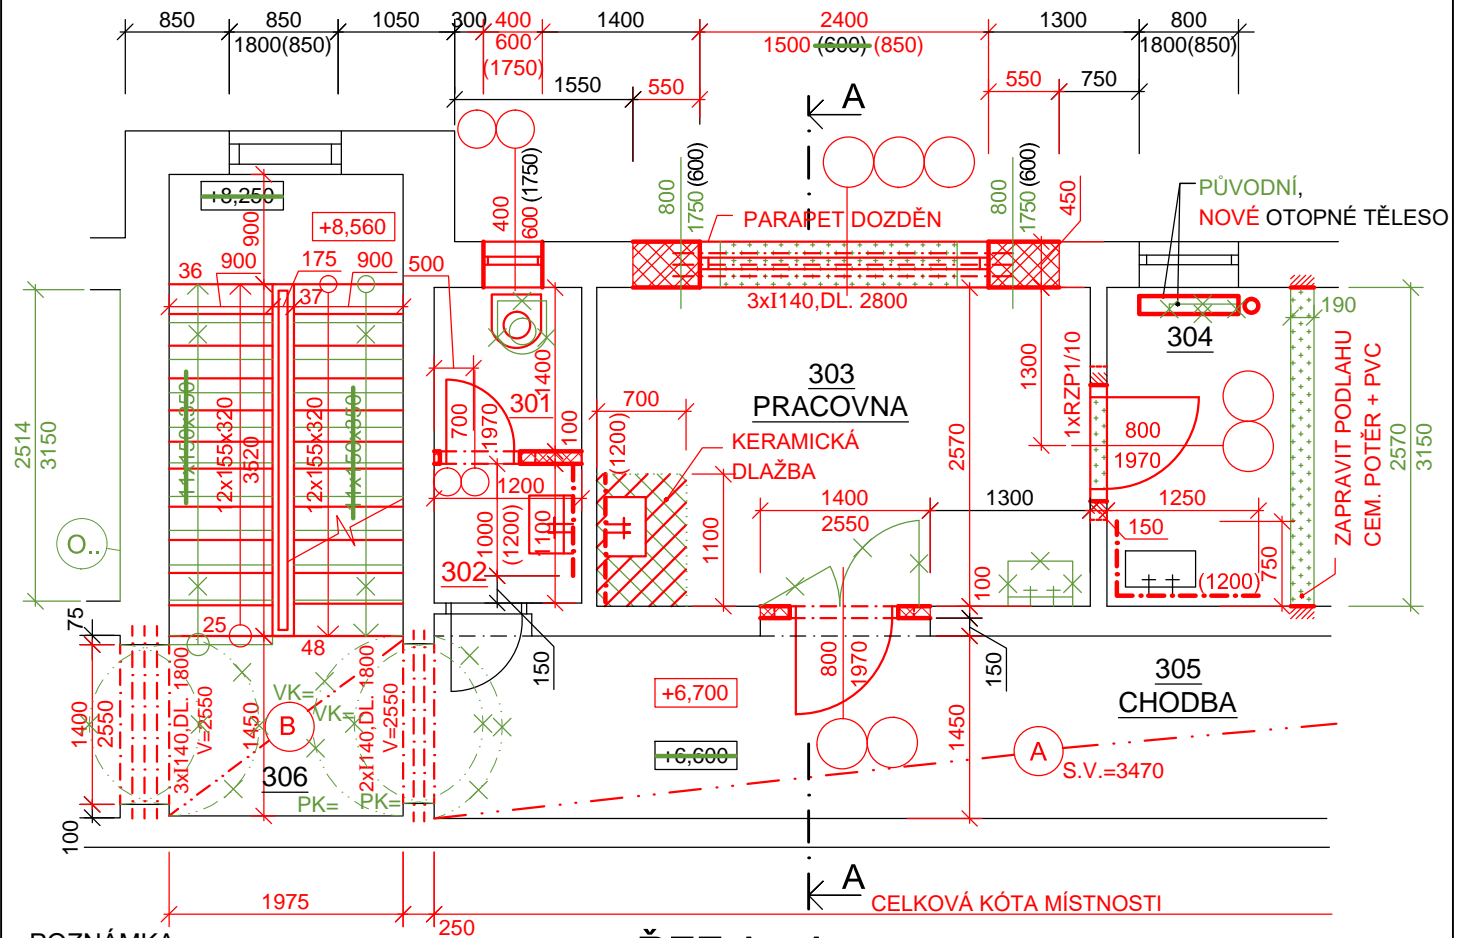


POZNÁMKA:

- A - NOVÁ STROPNÍ KONSTRUKCE Z KERAMICKÝCH OSD HURDIS 2 DO PATEK
- B - NOVÁ STROPNÍ KONSTRUKCE ŽB DESKA - SOUČÁST KONSTRUKCE SCHODIŠTĚ
- C - ODSTRANĚNÍ KLENBY - VIZ STATICKÁ ČÁST PROJEKTU
- PODLAHOVÉ KONSTRUKCE ZVÝŠENY O 100 MM (VIZ SKLADBY)
- ...

LEGENDA - BAREVNÉ ZNAČENÍ

-  KONSTRUKCE NOVÉ
-  KONSTRUKCE BOURANÉ
- XXXXXX


LEGENDA HMOT

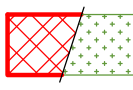-  PŘESNÁ MATERIÁLOVÁ SPECIFIKACE NOVÝCH, BOURANÝCH KONSTRUKCÍ DLE ŠRAFOVACÍHO STYLUI!

SKLADBY

- P...**
 - NÁŠLAPNÁ VRSTVA TL.
 - SPOJOVACÍ VRSTVA TL.
 - ROZNÁŠECÍ VRSTVA TL.
 - SEPARAČNÍ VRSTVA TL.
 - KROČEJOVÁ IZOLACE TL.
 - VYROVNÁVACÍ VRSTVA TL.
 - NOSNÁ KONSTRUKCE - STROP TL.
 - KRYCÍ VRSTVA - OMÍTKA TL.
 - PENETRAČNÍ VRSTVA
 - NÁTĚR
- P..**
 - NÁŠLAPNÁ VRSTVA TL.
 - SPOJOVACÍ VRSTVA TL.
 - ROZNÁŠECÍ VRSTVA TL.
 - NOSNÁ KONSTRUKCE - STROP TL.
 - OMÍTKA TL.
- O..** ODSTRANĚNÍ KRYCÍ VRSTVY - OMÍTKA
- O.** NOVÁ KRYCÍ VRSTVA - VIZ SKLADBA

ŘEZ A - A

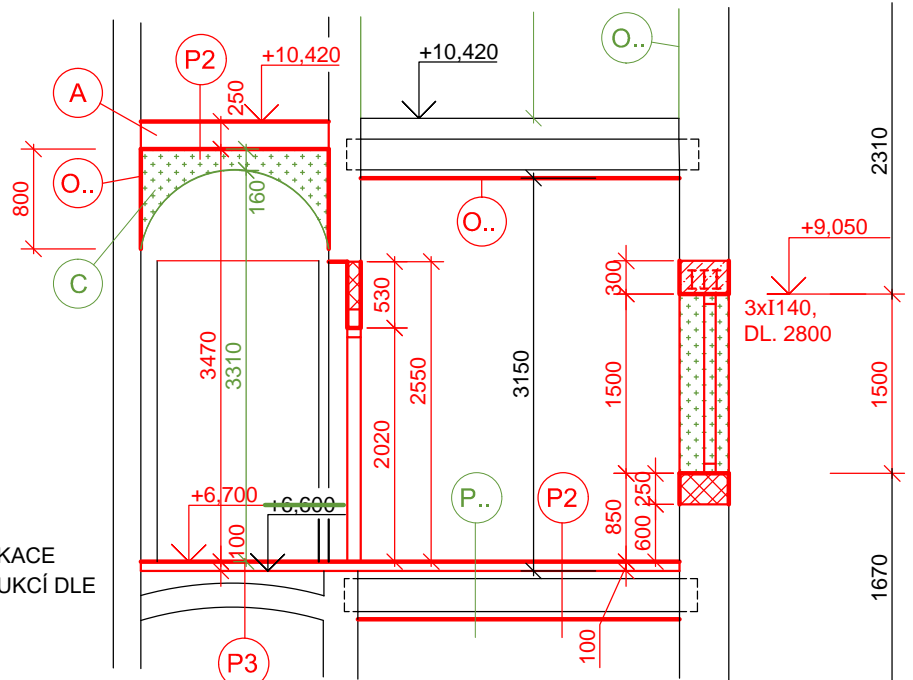

ZAKRESLOVÁNÍ

ZNÁZORNĚNÍ **NOVÝCH KONSTRUKCÍ** MÁ **PŘEDNOST** PŘED ZNÁZORNĚNÍM BOURANÝCH KONSTRUKCÍ

ZÁSADY KÓTOVÁNÍ

KÓTÚJÍ SE **POUZE** BOURANÉ A NOVÉ KONSTRUKCE V NÁVAZNOSTI NA STÁVAJÍCÍ KONSTRUKCE. KONSTRUKCE BEZ JAKÉHOKOLIV ZÁSAHU SE OBYVKE **NEKÓTÚJÍ!**